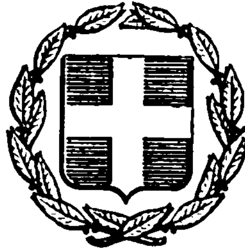


ΕΦΗΜΕΡΙΣ ΤΗΣ ΚΥΒΕΡΝΗΣΕΩΣ
ΤΗΣ ΕΛΛΗΝΙΚΗΣ ΔΗΜΟΚΡΑΤΙΑΣ

ΕΝ ΑΘΗΝΑΙΣ ΤΗι 21 ΙΟΥΝΙΟΥ 1976 | ΤΕΥΧΟΣ ΤΕΤΑΡΤΟΝ | ΑΡΙΘΜΟΣ ΦΥΛΛΟΥ 181

ΠΕΡΙΕΧΟΜΕΝΑ

ΠΟΛΕΟΔΟΜΙΑ

ΑΠΟΦΑΣΕΙΣ

ΠΟΛΕΟΔΟΜΙΑ

ΑΠΟΦΑΣΕΙΣ

Ἀριθ. 54900. (1)

Περὶ ἐγκρίσεως τροποποιήσεως ρυμοτομικοῦ σχεδίου Λεβαδείας Ν. Βοιωτίας εἰς Πινακίδα 9

Ο ΝΟΜΑΡΧΗΣ ΒΟΙΩΤΙΑΣ

Ἰδόντες :

1. Τὰς διατάξεις τοῦ Ν. 3200/55 «περὶ διοικητικῆς ἀποκεντρώσεως», ὡς αὗται συνεπληρώθησαν διὰ τοῦ Ν.Δ. 3620/56 «περὶ τροποποιήσεως καὶ συμπληρώσεως τῶν διατάξεων περὶ διοικητικῆς ἀποκεντρώσεως» τοῦ Ν.Δ. 532/1970 καὶ τῆς Α9/1-8-3/9-8-71 ἀποφάσεως τοῦ Πρωθυπουργοῦ καὶ τῶν ἐκτελεστικῶν αὐτῶν Β.Δ. 712/70, Β.Δ. 677/71 καὶ 198/72 ὡς καὶ τοῦ 863/1960 «περὶ διαρθρώσεως Ὑπηρεσιῶν Ὑπουργείου Δημοσίων Ἔργων» ὡς μέχρι σήμερον συνεπληρώθησαν καὶ ἐτροποποιήθησαν διὰ τῆς Α7/7-10-70 κοινῆς ἀποφάσεως Ἀντιπροέδρου Κυβερνήσεως καὶ Ὑπουργοῦ Δ.Ε. καὶ Α. 111814/13-11-70 ἐγκυκλίου Α.311 ΥΠ.Δ.Ε. «περὶ ἐφαρμογῆς τῶν διατάξεων περὶ ἀποκεντρώσεως ἁρμοδιοτήτων».

2. Τὰς διατάξεις τοῦ ἄρθρου 114 τοῦ ἀπὸ 5/8-10-49 Β.Δ/τος «περὶ κωδικοποιήσεως εἰς ἑνιαῖον κείμενον Νόμου τῶν ἰσχυουσῶν διατάξεων περὶ Νομαρχῶν, Ἐπάρχων καὶ Γραφείων Ἐπάρχων».

3. Τὰς διατάξεις τοῦ Α.Ν. 314/68 ὡς οὗτος ἐτροποποιήθη καὶ συνεπληρώθη διὰ τοῦ Ν.Δ. 1018/71 (ΦΕΚ 220 Α'. 1971).

4. Τὰς διατάξεις τῶν ἄρθρων 3,9,70 καὶ τοῦ ἀπὸ 17-7-23 Ν.Δ. «περὶ σχεδίων πόλεων καὶ κωμῶν» ὡς μέχρι σήμερον ἐτροποποιήθησαν καὶ συνεπληρώθησαν ὡς καὶ πᾶσαν ἐπὶ τούτων σχετικὴν διάταξιν.

5. Τὰς διατάξεις τοῦ ἄρθρου 21 τοῦ Π.Δ. 3-4-1929 «περὶ Γ Ο Κ» (ΦΕΚ 155Α/22-4-1929).

6. Τὴν ὑπ' ἀριθμ. 123/15 Ε1/4-1-1961 ἐγκύκλιον Ὑπουργείων Συγκοινωνιῶν καὶ Δ.Ε.

Καὶ ἔχοντες ὑπ' ὄψει :

1. Τὸ Β.Δ. 18-2-54 (ΦΕΚ 35 Α'/1954) δι' οὗ ἐνεκρίθη τὸ σχέδιον ρυμοτομίας Λεβαδείας.

2. Τὴν ὑπ' ἀριθμ. 4/1976 ἀπόφασιν τοῦ Δημοτικοῦ Συμβουλίου Λεβαδέων δι' ὧν προτείνεται ἡ τροποποίησις τοῦ ρυμοτομικοῦ σχεδίου εἰς πινακίδα 9 αὐτοῦ διὰ τῆς καταργήσεως τμήματος ὁδοῦ συνοδευομένην ὑφ' ἁπάντων τῶν νομίμων δικαιολογητικῶν.

3. Τὴν ὑπ' ἀριθμ. 52866/30-3-76 εἰσήγησιν τῆς παρ' ἡμῖν Δ/νσεως Τ.Υ. πρὸς τὸ ΠΣΔΕ Ν. Βοιωτίας, δι' ἧς εἰσηγεῖται ἡ ἔγκρισις τῆς ὑπὸ τοῦ Δήμου Λεβαδέων προτεινομένης τροποποιήσεως καθ' ὅσον αὕτη εἶναι ἀπαραίτητος διὰ τὴν κατασκευὴν συμπληρωματικῶν ἐγκαταστάσεων τῆς Τεχν. Σχολῆς Λεβαδείας.

4. Τὴν σύμφωνον πρὸς τὴν προμνησθεῖσαν εἰσήγησιν σχετικὴν γνωμοδότησιν τοῦ παρ' ἡμῖν ΠΣΔΕ ληφθεῖσαν κατὰ τὴν συνεδρίασιν αὐτοῦ κατὰ τὴν 8-5-1976 διατυπωθεῖσαν εἰς τὸ ὑπ' ἀριθμ. 10 (Θέμα 2ον) πρακτικὸν αὐτοῦ δι' ἧς γνωμοδοτεῖται ἡ ἔγκρισις τῆς προτεινομένης τροποποιήσεως διὰ τοὺς ἐν τῇ εἰσηγήσει ἀναφερομένους λόγους.


5. Τὰ σχετικὰ ὑποβληθέντα ἡμῖν τοπογραφικὰ διαγράμματα συντεταγμένα ὑπὸ κλίμακα 1 : 500 εἰς τὰ ὁποῖα ἀποτυποῦται τὸ ὑπὸ κατάργησιν τμῆμα ὁδοῦ ὑπὸ στοιχεῖα α,β,ε,ζ,η,θ,γ,δ,α, ἀποφασίζομεν :

Ἐγκρίνομεν τὴν προτεινομένην τροποποίησιν τοῦ ρυμοτομικοῦ σχεδίου Λεβαδείας ὡς εἰς συνημμένον διάγραμμα θεωρημένον ἀπὸ 9-1-1976 ὑπὸ τοῦ Δ/ντοῦ Τ.Υ.Ν.Β. εἰς τὸ ὁποῖον τὸ ὑπὸ κατάργησιν τμῆμα ὁδοῦ σημειοῦται ὑπὸ α,β,ε,ζ,η,θ,γ,δ,α.

Ἡ παροῦσα δημοσιευθήτω διὰ τῆς Ἐφημερίδος τῆς Κυβερνήσεως.

Ἐν Λεβαδείᾳ τῇ 15 Μαΐου 1976

Ἐντολῇ Νομάρχου
Ὁ Δ/ντὴς Τ.Υ.Ν. Βοιωτίας
ΑΝΔΡΕΑΣ ΚΑΜΠΙΡΗΣ

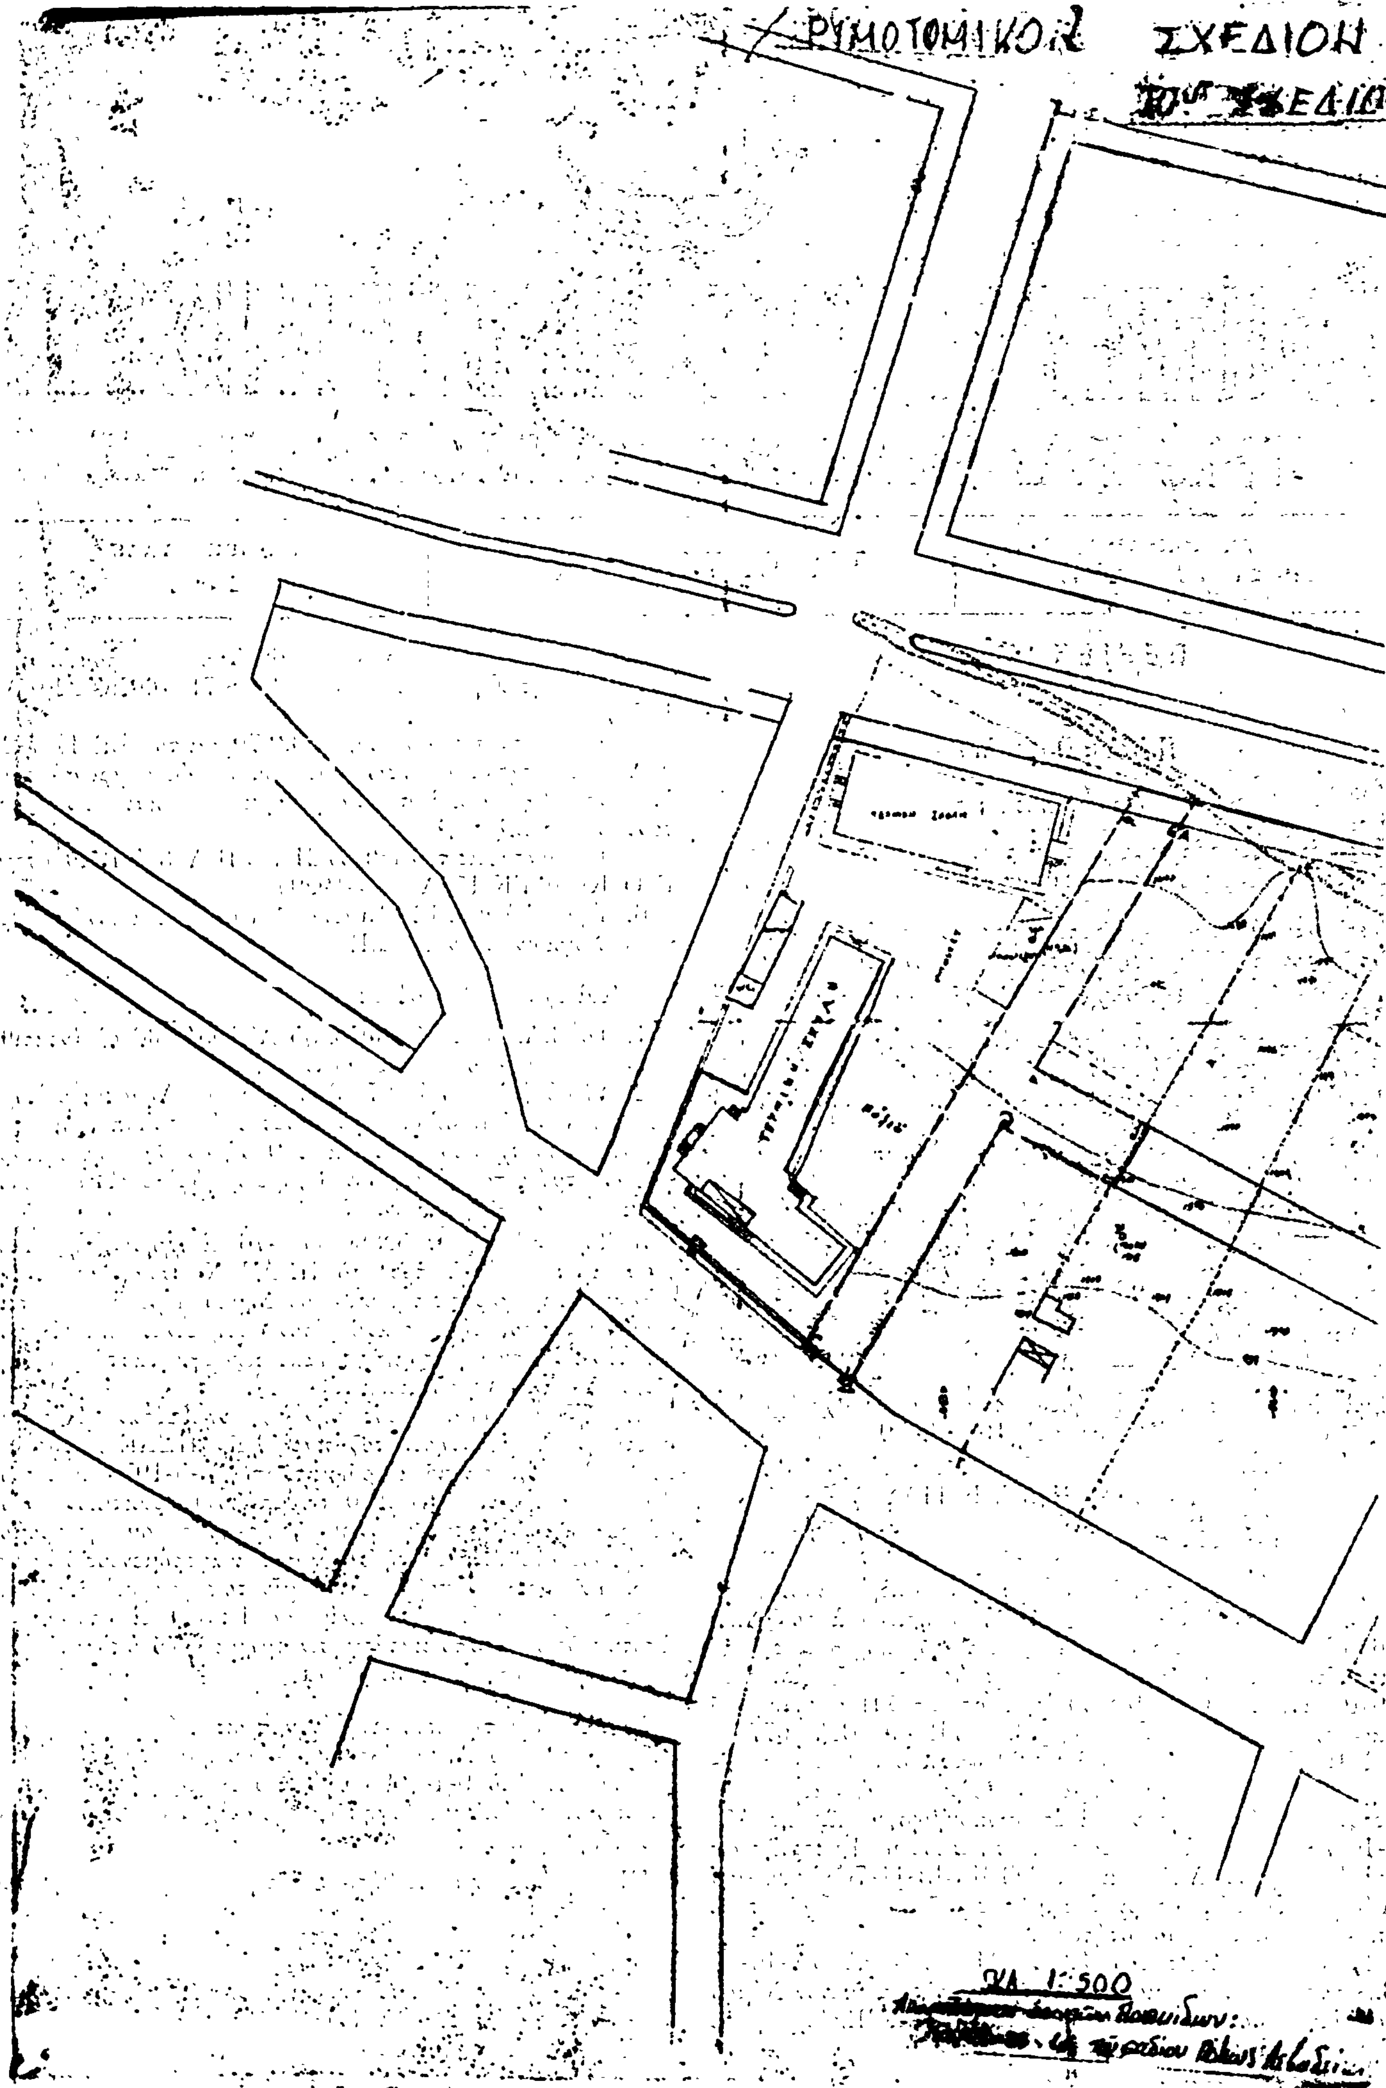
ΡΥΜΟΤΟΜΙΚΟΝ ΣΧΕΔΙΟΝ
ΚΛ. 1:500

ΠΡΟΣ ΤΡΟΠΟΠΟΙΗΣΙΝ
ΤΟΥ ΠΟΛΕΩΣ ΛΕΒΑΔΕΙΑΣ


ΥΠΟΜΝΗΜΑ

προς κύρωσιν οικοδομική
» » ρυμοτομική
» καταργουμένη οικοδομική και ρυμοτομική

Ἐν Λεβαδεία τῇ 8-1-1976

Ὁ Συντάξας
Α. Πιτσούνης
Ἀρχιτέκτων

Ἡ Σχεδιάσασα
Α. Στιβακτᾶ

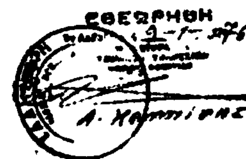

Αριθ. Τ.Υ.οἰκ. 16709. (2)

Περὶ χαρακτηρισμοῦ ὡς κυριωτέρας κοινοτικῆς ὁδοῦ τῆς συνδεούσης τὴν κοινότητα Μεσαίου μετὰ τῆς ὑπ' ἀριθ. 65 'Εθνικῆς ὁδοῦ Θεσσαλονίκης - Κιλκίς.

Ο ΝΟΜΑΡΧΗΣ ΘΕΣΣΑΛΟΝΙΚΗΣ

῎Εχοντες ὑπ' ὄψει τὰς διατάξεις :

1. Τῆς παρ. 2 τοῦ ἄρθρου 6 τοῦ ἀπὸ 23.10.1928 Π.Δ/τος «περὶ καθορισμοῦ τῶν ὅρων δομήσεως ἐκτὸς καὶ ἐντὸς ζώνης τῶν πόλεων κλπ.» ὡς ἐτροποποιήθη καὶ συνεπληρώθη μεταγενεστέρως.

2. Τοῦ Ν. 3200/55 «περὶ Διοικητικῆς ἀποκεντρώσεως».

3. Τοῦ ὑπ' ἀριθ. 532/70 Ν.Δ. «περὶ συμπληρώσεως τῶν διατάξεων περὶ Διοικητικῆς ἀποκεντρώσεως».

4. Τοῦ ὑπ' ἀριθ. 863/60 Β.Δ/τος.

5. Τοῦ ὑπ' ἀριθ. 712/70 Β.Δ/τος, ὡς ἐτροποποιήθη καὶ συνεπληρώθη μεταγενεστέρως.

6. Τῆς ὑπ' ἀριθ. 104934/70 Δ/γῆς τοῦ Υ.Δ.Ε. «περὶ διοικητικῆς ἀποκεντρώσεως», ὑπηρεσιῶν καὶ ἁρμοδιοτήτων τοῦ Υ.Δ.Ε. καὶ ἰδόντες :

1. Τὴν ἀπὸ 20.6.1973 Διαταγὴν τῆς τέως Ε.Δ.Ε./Π.Δ.Κ.Δ.Μ.

2. Τὸ ὑπ' ἀριθ. 8015/8.3.74 ἔγγραφον Δ/νσεως 'Εσωτερικῶν Ν. Θεσσαλονίκης δι' οὗ διεβιβάσθησαν : α) ἡ ὑπ' ἀριθ. 4/74 ἀπόφασις τοῦ Κοινοτικοῦ Συμβουλίου Μεσαίου περὶ χαρακτηρισμοῦ ὡς κυριωτέρας Κοινοτικῆς ὁδοῦ, συνδεούσης τὴν Κοινότητα Μεσαίου μετὰ τῆς ὑπ' ἀριθ. 65 'Εθνικῆς ὁδοῦ Θεσσαλονίκης - Κιλκὶς καὶ β) χάρτης τῆς περιοχῆς ἐπὶ τοῦ ὁποίου σημειοῦται διὰ κιτρίνης γραμμῆς ἡ προτεινομένη ὑπὸ τῆς Κοινότητος ὁδός.

3. Τὸ ἀπὸ 29.9.75 'Υπηρεσιακὸν σημείωμα τοῦ Τ.Π.Ε., μετὰ τῆς σχετικῆς εἰσηγήσεως τοῦ Γραφείου Πολεοδομίας Δ.Τ.Υ.Ν.Θ.

4. Τὴν ὑπ' ἀριθ. 21/176/18.5.76 γνωμοδότησιν τοῦ Περιφερειακοῦ Συμβουλίου Δημοσίων ῎Εργων (τμῆμα Ν. Θεσ/νίκης), ἀποφασίζομεν :

Χαρακτηρίζομεν ὡς κυριωτέραν Κοινοτικὴν ὁδὸν τὴν σκυροστρωμένην τοιαύτην, ἥτις ἄρχεται ἐκ τῆς ὑπ' ἀριθ. 65 'Εθνικῆς ὁδοῦ Θεσ/νίκης - Κιλκὶς καὶ καταλήγει εἰς τὴν Κοινότητα Μεσαίου, ὡς ἐμφαίνεται εἰς τὸ οἰκεῖον σχεδιάγραμμα τῆς Δ.Τ.Υ. Ν. Θεσ/νίκης ὑπὸ ἔνδειξιν 3 ὡς πληροῦσα τὰς διατάξεις τοῦ ἄρθρου 6 παρ. 2 τοῦ ἀπὸ 29.10.1928 Π. Δ/τος.

'Η παροῦσα δημοσιευθήτω διὰ τῆς 'Εφημερίδος τῆς Κυβερνήσεως.

'Εν Θεσσαλονίκῃ τῇ 24 Μαΐου 1976

'Ο 'Αναπληρωτὴς Νομάρχου
Γ. ΧΡΥΣΑΝΘΟΥ


ΝΟΜ[illegible]ΙΑ ΘΕΣΣΑΛΟΝΙΚΗΣ
Δ/ΝΣΙΣ Τ.Υ.Π. ΘΕΣΣΑΛΟΝΙΚΗΣ

Ηριθ. Πράξεω Σ. Συμβουλίου 176/13-5-76 συνοδεύει την ὑπ' ἀριθ. ΤΥ/ΣΕ/ /24-5-76 ἀπόφασιν Νομάρχου "Περί χαρακτηρισμοῦ ὡς Κοινοτικῆς τῆς ὑπ' ἀριθ. 3 τῆς συνδεούσης την Κοινότητα Μεσαίου μετά τῆς ὑπ' ἀριθ. 65 Ἐθνικῆς Ὁδοῦ".-

Ἐν Θεσ-νίκη τῇ 24 Μαΐου 1976

Ε.Ν.

ὁ Προϊστάμενος τῆς Δ.Τ.Υ.Π.Θ.

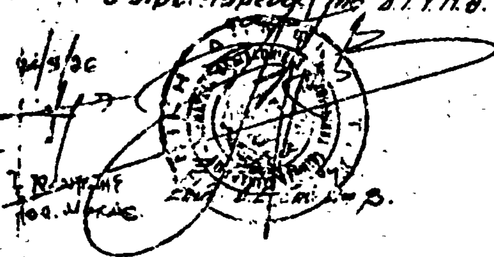

ΠΙΚΡΟΛΙΜΝΗ

Νέα Φιλαδέλφεια

Μεσαῖον

Πετρωτόν

Μονόλοφον

πρὸς Κιλκίς

Κ.Λ. 1:50000

Ἐν Θεσ/νίκῃ τῇ 6 Μαΐου 1976

ἡ Συντάξασα

[illegible]

Μ. [illegible]

Σχεδιάστρια [illegible]

Ἀριθ. 10.297. (3)

Περὶ τροποποιήσεως τοῦ ἐγκεκριμένου ρυμοτομικοῦ σχεδίου Σητείας Ν. Λασιθίου εἰς τὴν συμβολὴν τῶν ὁδῶν Θερίσσου καὶ Παπαναστασίου.

Ο ΝΟΜΑΡΧΗΣ ΛΑΣΙΘΙΟΥ

Ἔχοντες ὑπ' ὄψει τὰς διατάξεις :

1. Τοῦ Ν. 3200/1955 «περὶ Διοικητικῆς ἀποκεντρώσεως»
2. Τοῦ ὑπ' ἀριθμ. 532/70 Ν.Δ. «περὶ συμπληρώσεως τῶν διατάξεων περὶ Διοικητικῆς ἀποκ/σεως».
3. Τοῦ ὑπ' ἀριθμ. 712/1970 Β.Δ/τος, ὡς ἐτροποποιήθη καὶ συνεπληρώθη διὰ τῶν ὑπ' ἀριθμ. 677/1971 καὶ 198/1972 Β.Δ/των».
4. Τοῦ ἄρθρ. 21 τοῦ ἀπὸ 3-4-29 Π.Δ/τος περὶ Γ.Ο.Κ.
5. Τῶν ἄρθρων 1,2,3 καὶ 70 τοῦ ἀπὸ 17-7-23 Ν.Δ/τος «περὶ σχεδίων κλπ. ὡς μεταγενεστέρως ἐτροποποιήθησαν καὶ συνεπληρώθησαν».
6. Τοῦ Α.Ν. 314/1968 «περὶ παροχῆς εἰς τὸν Ὑπουργὸν Βορείου Ἑλλάδος καὶ τοὺς Νομάρχας ἁρμοδιότητος» ἐπὶ θεμάτων ἐγκρίσεως ἐπεκτάσεως ἢ τροποποιήσεως σχεδίων πόλεων κλπ. ὡς ἐτροποποιήθη καὶ συνεπληρώθη διὰ τοῦ Ν.Δ. 1018/1971 (Φ.Ε.Κ. 220Α'./1971).
7. Τὸ ἀπὸ 16-4-51 Β.Δ/γμα διὰ τοῦ ὁποίου ἐνεκρίθη τὸ σχέδιον πόλεως Σητείας.

δ) Τὴν ὑπ' ἀριθμ. 214/75 ἀπόφασιν τοῦ Δημοτικοῦ συμβουλίου Σητείας δι' ἧς προτείνεται ἡ τροποποίησις τοῦ ρυμοτομικοῦ σχεδίου Σητείας εἰς τὴν συμβολὴν τῶν ὁδῶν Θερίσσου καὶ Παπαναστασίου, δι' ἐπεκτάσεως τοῦ οἰκοδομικοῦ τετραγώνου πρὸς δημιουργίαν χώρου πρασίνου.

9. Τὴν σύμφωνον γνωμοδότησιν τοῦ Περ/κοῦ Συμβουλίου Δημ. Ἔργων, τμῆμα Ν. Λασιθίου διατυπωθεῖσαν εἰς τὴν ὑπ' ἀριθμ. 60/3-4-76 πρᾶξιν αὐτοῦ, ἀποφασίζομεν :

Ἐγκρίνομεν τὴν τροποποίησιν τοῦ ρυμοτομικοῦ σχεδίου Σητείας, δι' ἐπεκτάσεως τοῦ οἰκοδομικοῦ τετραγώνου εἰς τὴν συμβολὴν τῶν ὁδῶν Θερίσσου καὶ Παπαναστασίου, πρὸς δημιουργίαν κοινοχρήστου χώρου πρασίνου, ὡς αὕτη λεπτομερῶς ἐμφαίνεται εἰς τὸ ὑπὸ τοῦ Δ/ντοῦ Τεχνικῶν Ὑπηρεσιῶν ὑπὸ ἡμερομηνίαν 17-5-76 καὶ ὑπὸ κλίμακα 1 : 500 θεωρηθὲν τοπογραφικὸν διάγραμμα, ὅπερ ἀποτελεῖ ἀναπόσπαστον μέρος τῆς παρούσης.

Ἡ παροῦσα, μετὰ τοῦ συνοδεύοντος αὐτὴν τοπογραφικοῦ διαγράμματος, δημοσιευθήτω διὰ τῆς Ἐφημερίδος τῆς Κυβερνήσεως.

Ἐν Ἁγίῳ Νικολάῳ τῇ 26 Μαΐου 1976

Ὁ Νομαρχῶν Διευθυντὴς
Κ. ΠΑΠΑΔΗΜΗΤΡΙΟΥ

ΣΗΤΕΙΑ ΚΡΗΤΗΣ

ΚΛΙΜΑΞ 1:500

ΑΠΟΣΠΑΣΜΑ ΕΚ ΤΟΥ ΣΧΕΔΙΟΥ ΠΟΛΕΩΣ ΣΗΤΕΙΑΣ

ΚΛΙΜΑΞ 1:2000

ΝΟΜΑΡΧΙΑ ΛΑΣΙΘΙΟΥ
Δ/νσις Τεχνικών Υπηρεσιών
Αριθ. γνωμοδοτήσεως 60/3-4-76 Τμήματος περιφερ. Συμβουλίου Δημοσίων Έργων Ν. Λασιθίου περί τροποποιήσεως του ρυμοτομικού σχεδίου Σητείας Κρήτης εις ... των δημοτικών οδών Θερίσου κ' Αλεξ. Παπαναστασίου.

ΕΓΚΡΙΣΙΣ
Διά της υπ' αριθμ. ... αποφάσεως του κ. Νομάρχου Λασιθίου δημοσιευθείσης εις το υπ' αριθμ. ... φύλλον του Τεύχους της Ε.Α.

Δημοτική οδός Μιχαήλ Κοράκα

Δημοτ. οδός Θερίσου πλ. 8.00 μ.

Δημοτική οδός Αλεξάνδ. Παπαναστασίου πλ. 12.00 μ.

Εθεωρήθη
Εν Αγίω Νικολάω τη 17-5-76
Ο Δ/ντής ... Λασιθίου

Εν Αγίω Νικολάω τη 17/5/1976
ο Προϊστάμενος
Τμήμ. Εκτελ. Έργων ...

Η ΥΠΗΡΕΣΙΑ ΤΟΥ ΕΘΝΙΚΟΥ ΤΥΠΟΓΡΑΦΕΙΟΥ

ΓΝΩΣΤΟΠΟΙΕΙ ΟΤΙ:

Ἡ ἐτησία συνδρομὴ τῆς Ἐφημερίδος τῆς Κυβερνήσεως, ἡ τιμὴ τῶν τμηματικῶς πωλουμένων φύλλων αὐτῆς καὶ τὰ τέλη δημοσιεύσεως ἐν τῇ Ἐφημερίδι τῆς Κυβερνήσεως, καθωρίσθησαν ἀπὸ 1ης Ἰανουαρίου 1974 ὡς κάτωθι:

Α'. ΕΤΗΣΙΑΙ ΣΥΝΔΡΟΜΑΙ

1. Διὰ τὸ Τεῦχος Α' .... Δραχ. 600
2. » » » Β' .... » 700
3. » » » Γ' .... » 500
4. » » » Δ' .... » 1.000
5. » » » Πράξεις Νομικῶν Προσώπων Δ.Δ. κ.λ.π. .... » 500
6. » » » Παράρτημα .... » 300
7. » » Δελτίον Ἀνωνύμων Ἑταιρειῶν κ.λ.π. . » 3.000
8. » » Δελτίον Ἐμπορικῆς καὶ Βιομηχανικῆς Ἰδιοκτησίας .... » 200
9. Δι' ἅπαντα τὰ τεύχη, τὸ Παράρτημα καὶ τὰ Δελτία .... » 6.000

Οἱ Δῆμοι καὶ αἱ Κοινότητες τοῦ Κράτους καταβάλλουσι τὸ ἥμισυ τῶν ἀνωτέρω συνδρομῶν.

Ὑπὲρ τοῦ Ταμείου Ἀλληλοβοηθείας Προσωπικοῦ τοῦ Ἐθνικοῦ Τυπογραφείου (ΤΑΠΕΤ) ἀναλογοῦν τὰ ἑξῆς ποσά:

1. Διὰ τὸ Τεῦχος Α' .... Δραχ. 30
2. » » » Β' .... » 35
3. » » » Γ' .... » 25
4. » » » Δ' .... » 50
5. » » » Πράξεις Νομικῶν Προσώπων Δημ. Δικαίου κ.λ.π. .... » 25
6. » » Παράρτημα .... » 15
7. » » Δελτίον Ἀνωνύμων Ἑταιρειῶν .... » 150
8. » » Δελτίον Ἐμπ. καὶ Βιομ. Ἰδιοκτησίας .. » 10
9. Δι' ἅπαντα τὰ τεύχη .... » 300

Β'. ΤΙΜΗ ΦΥΛΛΩΝ

Ἕκαστον φύλλον, μέχρις 8 σελίδων, τιμᾶται δραχ. 3, ἀπὸ 9 ἕως 40 σελ. δραχ. 8, ἀπὸ 41 ἕως 80 σελ. δραχ. 15, ἀπὸ 81 σελ. καὶ ἄνω ἡ τιμὴ πωλήσεως ἑκάστου φύλλου προσαυξάνεται κατὰ δραχ. 15 ἀνὰ 80 σελίδας.

Γ'. ΤΕΛΗ ΔΗΜΟΣΙΕΥΣΕΩΝ

Ι Εἰς τὸ Δελτίον Ἀνωνύμων Ἑταιρειῶν καὶ Ἑταιρειῶν Περιωρισμένης Εὐθύνης:

Α'. Δημοσιεύματα Ἀνωνύμων Ἑταιρειῶν

1. Τῶν δικαστικῶν πράξεων .... Δραχ. 400
2. Τῶν καταστατικῶν Ἀνωνύμων Ἑταιρειῶν .... » 10.000
3. Τῶν τροποποιήσεων τῶν καταστατικῶν τῶν Ἀνωνύμων Ἑταιρειῶν .... » 2.000
4. Τῶν ἀνακοινώσεων καὶ προσκλήσεων εἰς γενικὰς συνελεύσεις, τῶν κατὰ τὸ ἄρθρον 32 τοῦ Ν. 3221/24 γνωστοποιήσεων, τῶν ἀνακοινώσεων τῶν προβλεπομένων ὑπὸ τοῦ ἄρθρου 59 παρ. 3 τοῦ Ν.Δ. 400/70 περὶ Ἀλλοδαπῶν Ἀσφαλιστικῶν Ἑταιρειῶν, ὡς καὶ τῶν ἀποφάσεων τοῦ Διοικητικοῦ Συμβουλίου τοῦ ΕΛΤΑ τῶν ἀφορωσῶν εἰς προσωρινὰς διατάξεις.... » 1.000
5. Τῶν ἀνακοινώσεων τῶν ὑπὸ διάλυσιν Ἀνωνύμων Ἑταιρειῶν, κατὰ τὸ Β.Δ. 20/5/1939.... » 200
6. Τῶν ἰσολογισμῶν τῶν Ἀνωνύμων Ἑταιρειῶν . » 4.000
7. Τῶν συνοπτικῶν μηνιαίων καταστάσεων τῶν Τραπεζικῶν Ἑταιρειῶν .... » 1.000
8. Τῶν ἀποφάσεων περὶ ἐγκρίσεως τιμολογίων τῶν Ἀσφαλιστικῶν Ἑταιρειῶν .... » 600
9. Τῶν ὑπουργικῶν ἀποφάσεων περὶ παροχῆς ἀδείας ἐπεκτάσεως τῶν ἐργασιῶν Ἀσφαλιστικῶν Ἑταιρειῶν, τῶν ἐκθέσεων περιουσιακῶν στοιχείων Ἀνωνύμων Ἑταιρειῶν ἐν γένει, ὡς καὶ τῶν ἀποφάσεων τοῦ Δ.Σ. τοῦ ΕΛΤΑ δι' ὧν ἐγκρίνονται καὶ δημοσιεύονται οἱ κανονισμοὶ αὐτοῦ .... » 4.000
10. Τῶν ἀποφάσεων περὶ παροχῆς πληρεξουσιότητος πρὸς ἀντιπροσώπευσιν ἐν Ἑλλάδι ἀλλοδαπῶν Ἑταιρειῶν, ὡς καὶ τῶν ἀποφάσεων περὶ μεταβιβάσεως τοῦ χαρτοφυλακίου Ἀσφαλιστικῶν Ἑταιρειῶν κατὰ τὸ ἄρθρον 59 παρ. 1 τοῦ Ν.Δ. 400/70 .... » 2.000
11. Τῶν ἀποφάσεων περὶ συγχωνεύσεως Ἀνωνύμων Ἑταιρειῶν .... » 10.000
12. Τῶν ἀποφάσεων τῆς Ἐπιτροπῆς τοῦ Χρηματιστηρίου περὶ εἰσαγωγῆς χρεωγράφων εἰς τὸ Χρηματιστήριον πρὸς διαπραγμάτευσιν, συμφώνως πρὸς τὰς διατάξεις τοῦ ἄρθρου 2 παρ. 3 Α.Ν. 148/67 .... Δραχ. 1.000
13. Τῶν ἀποφάσεων τῆς Ἐπιτροπῆς κεφαλαιαγορᾶς περὶ διαγραφῆς χρεωγράφων ἐκ τοῦ Χρηματιστηρίου, συμφώνως πρὸς τὰς διατάξεις τοῦ ἄρθρου 2 παρ. 4 Α.Ν. 148/1967 .... » 1.000

Β'. Δημοσιεύματα Ἑταιρειῶν Περιωρισμένης Εὐθύνης

1. Τῶν καταστατικῶν .... Δραχ. 1.000
2. Τῶν τροποποιήσεων τῶν καταστατικῶν ...... » 400
3. Τῶν ἀνακοινώσεων καὶ προσκλήσεων .... » 200
4. Τῶν ἰσολογισμῶν .... » 1.000
5. Τῶν ἐκθέσεων ἐκτιμήσεως περιουσιακῶν στοιχείων .... » 1.000

Γ'. Δημοσιεύματα Ἀλληλασφαλιστικῶν Συνεταιρισμῶν – Ἀλληλασφαλιστικῶν Ταμείων καὶ Φιλανθρωπικῶν Σωματείων

1. Τῶν ὑπουργικῶν ἀποφάσεων περὶ χορηγήσεως ἀδείας λειτουργίας Ἀλληλασφαλιστικῶν Συνεταιρισμῶν - Ἀλληλασφαλιστικῶν Ταμείων .... » 1.000
2. Τῶν Ἰσολογισμῶν τῶν ὡς ἄνω Συνεταιρισμῶν, Ταμείων καὶ Σωματείων .... » 1.000

ΙΙ Εἰς τὸ Τέταρτον τεῦχος, τῶν δικαστικῶν πράξεων, προσκλήσεων καὶ λοιπῶν δημοσιεύσεων .... » 400

Τὸ ὑπὲρ τοῦ Ταμείου Ἀλληλοβοηθείας Προσωπικοῦ Ἐθνικοῦ Τυπογραφείου (ΤΑΠΕΤ) καταβλητέον ποσοστὸν ἐπὶ τῶν τελῶν δημοσιεύσεων ἐν τῷ Δελτίῳ Ἀνωνύμων Ἑταιρειῶν καὶ Ἑταιρειῶν Περιωρισμένης Εὐθύνης ἐν γένει ὡρίσθη εἰς 5%.

Δ'. ΚΑΤΑΒΟΛΗ ΣΥΝΔΡΟΜΩΝ – ΤΕΛΩΝ ΔΗΜΟΣΙΕΥΣΕΩΝ ΚΑΙ ΠΟΣΟΣΤΩΝ Τ.Α.Π.Ε.Τ.

1. Αἱ συνδρομαὶ τοῦ ἐσωτερικοῦ καὶ τὰ τέλη δημοσιεύσεων προκαταβάλλονται εἰς τὰ Δημόσια Ταμεῖα ἔναντι ἀποδεικτικοῦ εἰσπράξεως, ὅπερ, μερίμνῃ τοῦ ἐνδιαφερομένου, ἀποστέλλεται εἰς τὴν Ὑπηρεσίαν τοῦ Ἐθνικοῦ Τυπογραφείου.

2. Αἱ συνδρομαὶ τοῦ ἐξωτερικοῦ δύνανται ν' ἀποστέλλωνται καὶ εἰς ἀνάλογον συνάλλαγμα δι' ἐπιταγῆς ἐπ' ὀνόματι τοῦ Διευθυντοῦ τοῦ Ἐθνικοῦ Τυπογραφείου.

3. Ἡ καταβολὴ τοῦ ὑπὲρ τοῦ Τ.Α.Π.Ε.Τ. ποσοστοῦ ἐπὶ τῶν ἀνωτέρω συνδρομῶν καὶ τελῶν δημοσιεύσεων ἐνεργεῖται ἐν Ἀθήναις μὲν εἰς τὸ Ταμεῖον τοῦ ΤΑΠΕΤ (Κατάστημα Ἐθνικοῦ Τυπογραφείου), ἐν ταῖς λοιπαῖς δὲ πόλεσι τοῦ Κράτους εἰς τὰ Δημόσια Ταμεῖα, ὅπερ ἀποδίδεται εἰς τὸ ΤΑΠΕΤ, συμφώνως πρὸς τὰ ὁριζόμενα διὰ τῶν ὑπ' ἀριθ. 192378/3639 τοῦ ἔτους 1947 (RONEO 185) καὶ 178048/5321/31.7.65 (RONEO 139) ἐγκυκλίων διαταγῶν τοῦ Γενικοῦ Λογιστηρίου τοῦ Κράτους. Ἐπὶ συνδρομῶν ἐξωτερικοῦ ἀποστελλομένων δι' ἐπιταγῶν, συναποστέλλεται διὰ τῶν ἐπιταγῶν καὶ τὸ ὑπὲρ τοῦ ΤΑΠΕΤ ποσοστόν.

Ο ΓΕΝΙΚΟΣ ΔΙΕΥΘΥΝΤΗΣ

ΣΕΡΑΦΕΙΜ ΤΡΙΑΝΤΑΦΥΛΛΟΥ

ΕΚ ΤΟΥ ΕΘΝΙΚΟΥ ΤΥΠΟΓΡΑΦΕΙΟΥ